




Генеральный план муниципального образования Бугровское сельское поселение Всеволожского муниципального района Ленинградской области

Схема планируемого размещения объектов капитального строительства местного значения, размещение которых необходимо для осуществления полномочий органов местного самоуправления поселения. Схема границ земельных участков, которые предоставлены для размещения объектов капитального строительства федерального, регионального и местного значения, либо на которых размещены объекты капитального строительства, находящиеся в государственной или муниципальной собственности, а также границы зон планируемого размещения объектов капитального строительства федерального, регионального или местного значения.

Врезка - фрагмент д. Сярги

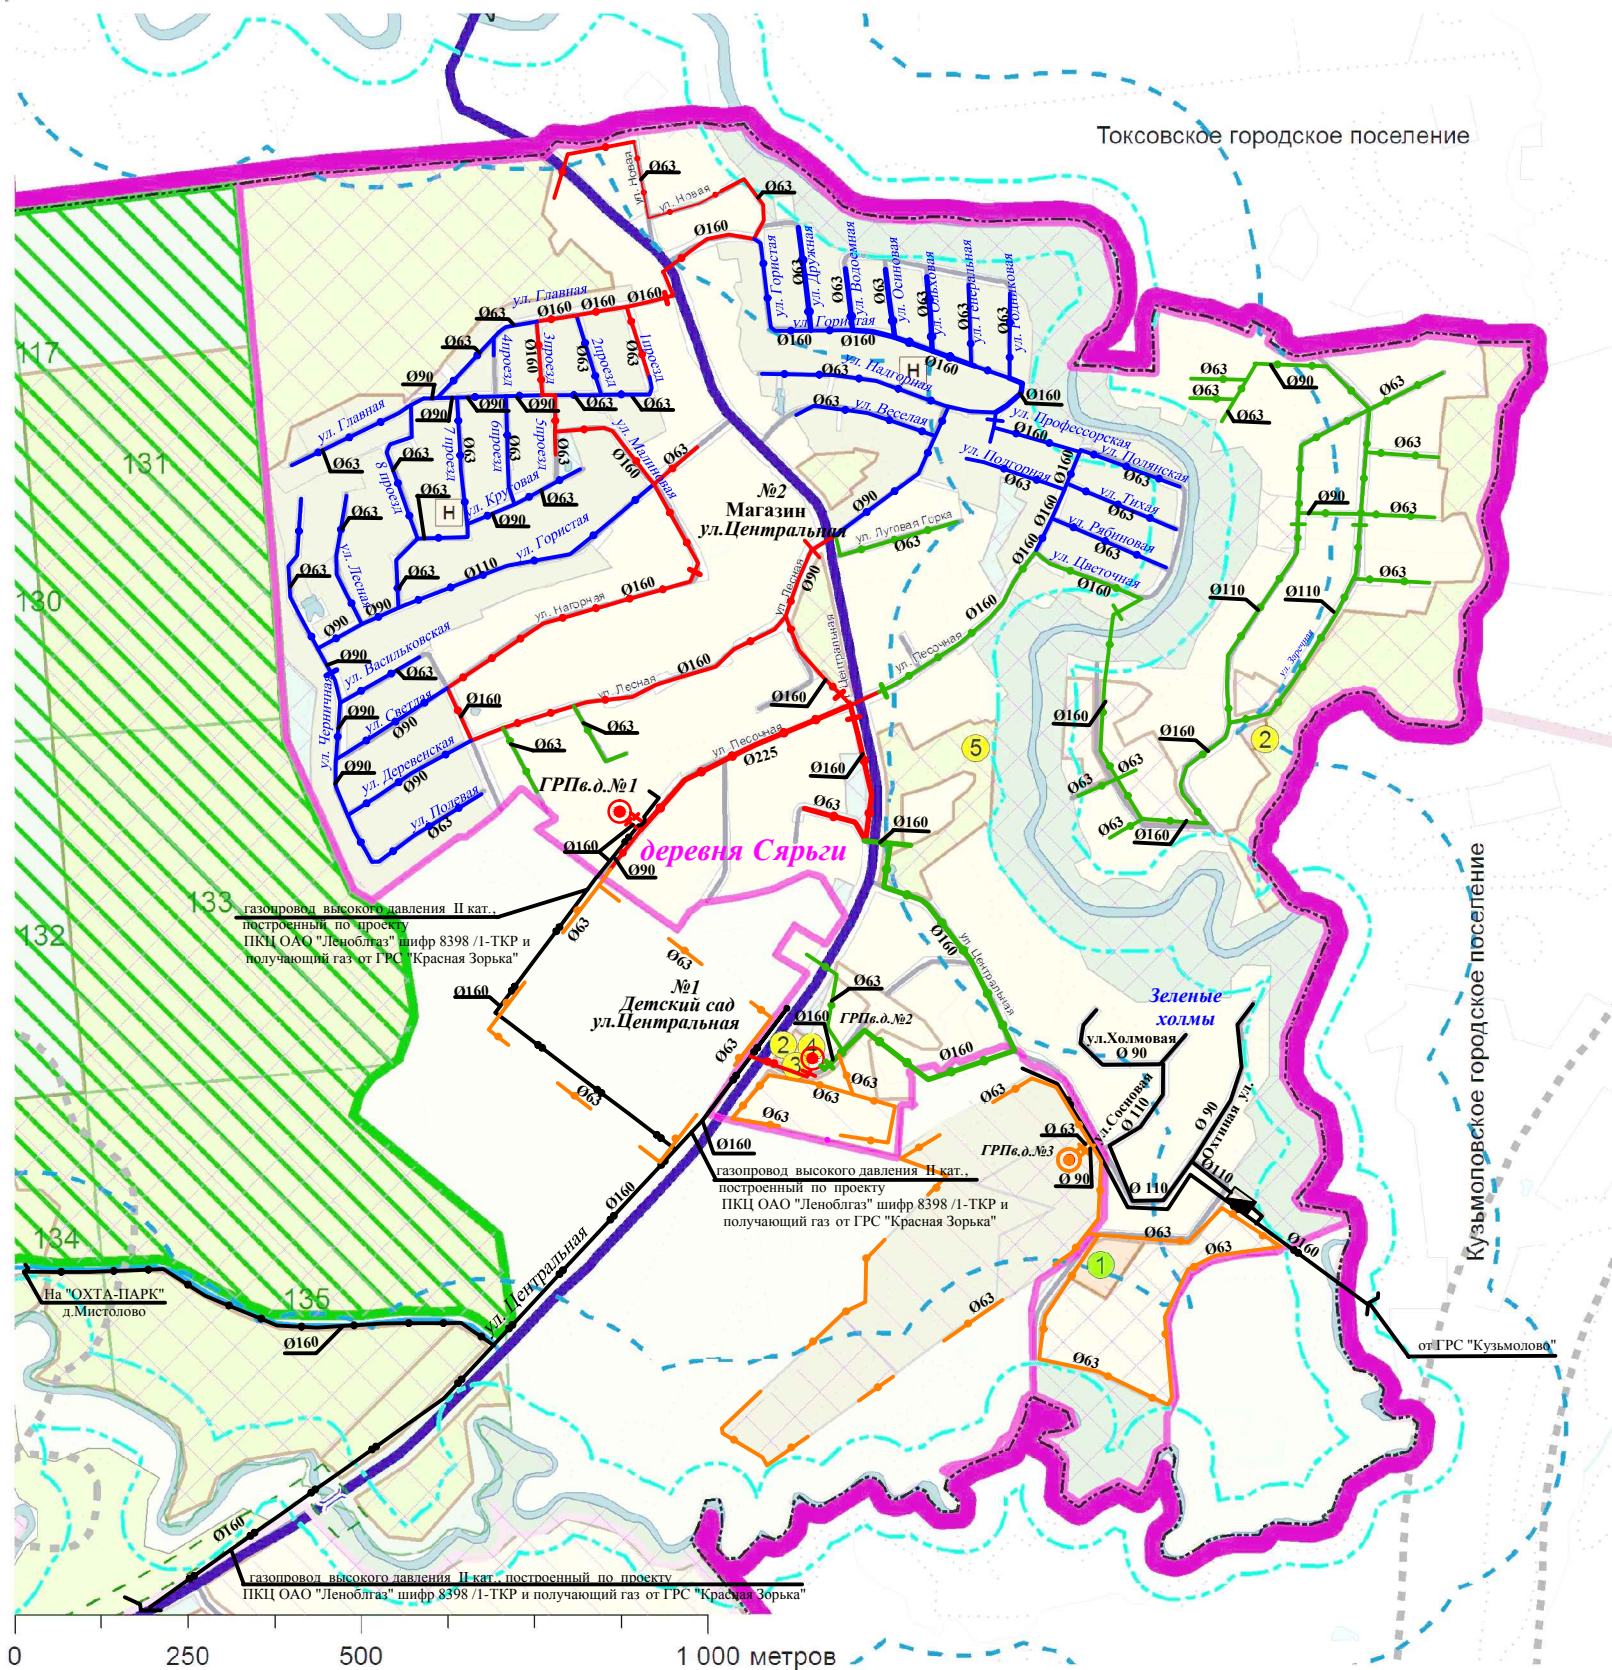

Условные обозначения

Границы

- муниципального образования Бугровское сельское поселение Всеволожского муниципального района Ленинградской области
- д. Сярги
- смежных населенных пунктов

Функциональные зоны:

сущ. | очередь

- расч. срок
- жилая зона
 - индивидуальной жилой застройки
- общественно-деловая зона
 - объектов делового и финансового назначения
 - дошкольных и образовательных учреждений
- производственная зона, зона инженерной и транспортной инфраструктуры
 - зона инженерной инфраструктуры
- зона рекреационного назначения
 - рекреационных учреждений для занятий туризмом, физкультурой и спортом
 - зеленых насаждений общего пользования
 - зеленых насаждений водохозяйственных зон
 - зона сельскохозяйственного использования
- садоводческих и дачных объединений
- прочие территории в границах поселения
 - водные объекты
 - территории лесопользования
 - границы лесных кварталов
 - кварталы Каваловского участка лесничества Приозерского лесничества рекомендованные для расширения перспективного памятника природы "Токсовские высоты"

Внешние дороги:

- сущ. | проект.
- дороги регионального значения
- дороги местного значения

Внутренние дороги:

- улично-дорожная сеть населенных пунктов

Границы зон с особыми условиями использования территории

сущ. | проект.

- защитная зона
- прибрежная защитная полоса
- придорожная полоса
- санитарно-защитная зона

Экспликация

Существующие объекты

- Садоводческие товарищества
- СТ "Колос"

Проектируемые объекты

очередь | расч. срок

- местного значения муниципального района
- детский сад
- иные
- магазин
- кафе
- пункт бытового обслуживания
- спортивные сооружения

Условные обозначения:

Газорегуляторный пункт высокого давления II категории

- планируемый на 1 очередь строительства
- планируемый на перспективу
- существующий (высокое-низкое)

Газопровод высокого давления II категории

- существующий, политиллен, работающий в настоящее время в режиме среднего давления
- планируемый на 1 очередь строительства, политиллен
- планируемый на 2 очередь строительства, политиллен
- планируемый на перспективу, политиллен
- планируемый для садоводства

Газопровод среднего давления:

- планируемый на 1 очередь строительства, политиллен
- планируемый на 2 очередь строительства, политиллен
- планируемый на перспективу, политиллен
- планируемый для садоводства

Газопровод низкого давления:

- существующий

Диаметр газопровода, мм:

- политиллен - наружный

Отключающее устройство на газопроводе

ОАО "НИИПГрадостроительства"		
НАУЧНО-ИССЛЕДОВАТЕЛЬСКИЙ И ПРОЕКТНЫЙ ИНСТИТУТ ПО РАЗРАБОТКЕ ГЕНЕРАЛЬНЫХ ПЛАНОВ И ПРОЕКТОВ ЗАСТРОЙКИ ГОРДОВ		
Генеральный директор, канд. техн. наук:	А. Д. Лапко	Генеральный план муниципального образования Бугровское сельское поселение Всеволожского муниципального района Ленинградской области
Директор по производству:	Н. М. Сидоренко	Схема планируемого размещения объектов капитального строительства местного значения, размещение которых необходимо для осуществления полномочий органов местного самоуправления поселения. Схема границ земельных участков, которые предоставлены для размещения объектов капитального строительства федерального, регионального и местного значения, либо на которых размещены объекты капитального строительства, находящиеся в государственной или муниципальной собственности, а также границы зон планируемого размещения объектов капитального строительства федерального, регионального или местного значения. Врезка - фрагмент д. Сярги
Руководитель проекта:	И. М. Тинькин	
Главный архитектор проекта:	И. М. Тинькин	
Исполнитель:	В. В. Богатова	
Нормоконтроль:	А.В. Емельянов	
Масштаб: 1:5 000		Дата подписания: 2013 год

31-13-П-01-ГСН					
Распределительный (уличный) газопровод и ПРГ для газоснабжения жилых домов в д. Сярги Всеволожский район, Ленинградская область					
Дни	Конт.	Ист.	Монтаж	Домов	Друг.
Разраб.	Киселева М.	02.15			
ГИП	Ваваткина	02.15			
Нач. от.	Киселева Л.	02.15			
Газопроводы высокого и среднего давления					Статьи
Схема прокладки (М1:5000)					ООО "СевЗанГазСтрой"